


Rzut Dachy

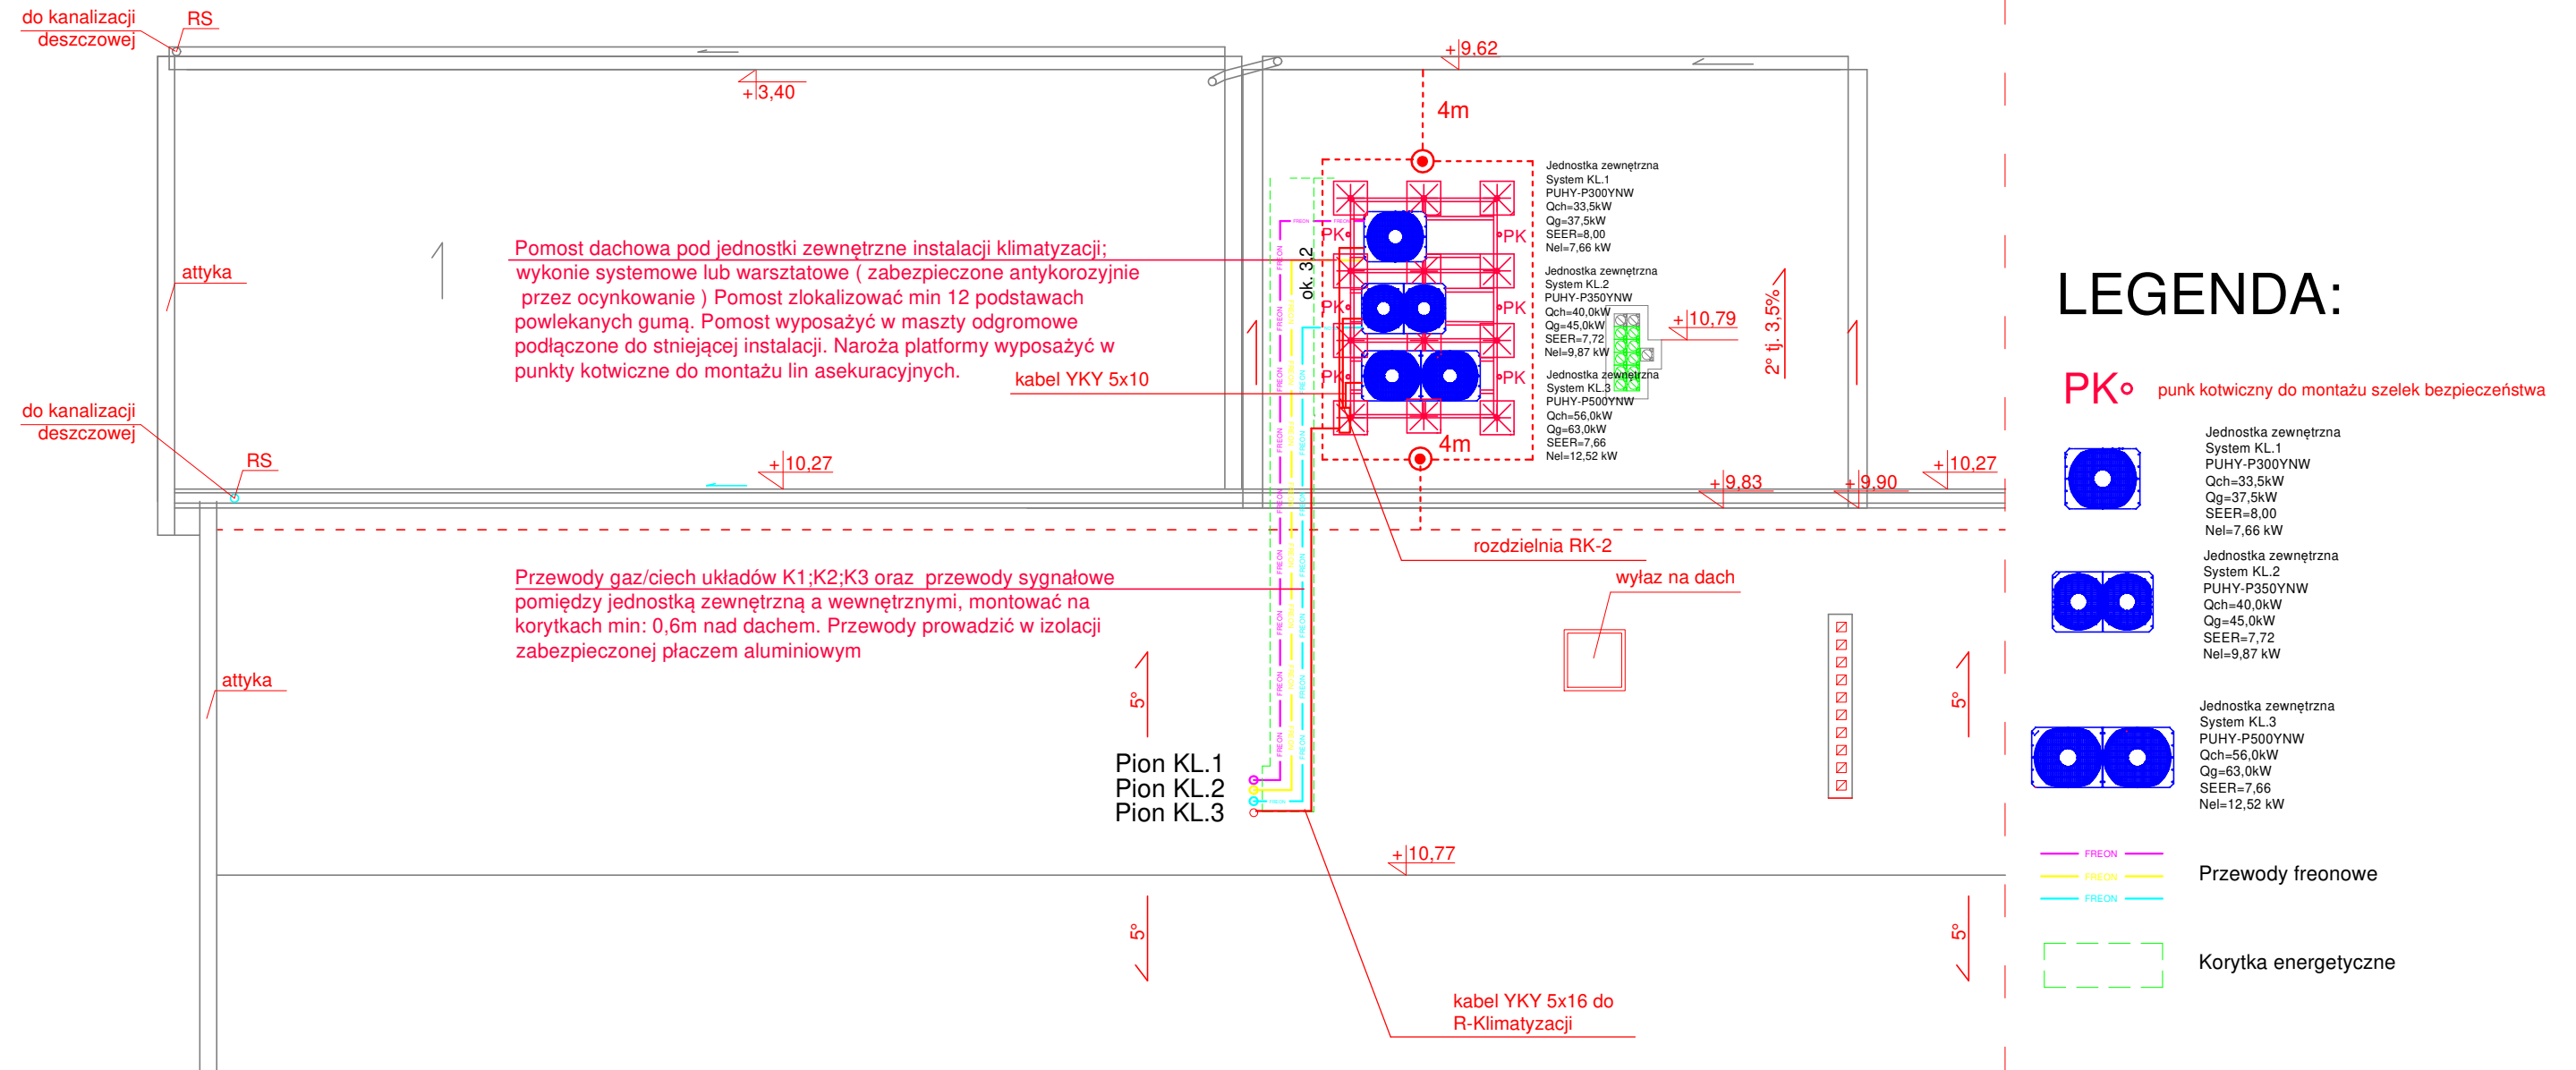

LEGENDA:

- PK°** punkt kotwiczny do montażu szelek bezpieczeństwa
- Jednostka zewnętrzna System KL.1 PUHY-P300YNW Qch=33,5kW Qg=37,5kW SEER=8,00 Nel=7,66 kW
- Jednostka zewnętrzna System KL.2 PUHY-P350YNW Qch=40,0kW Qg=45,0kW SEER=7,72 Nel=9,87 kW
- Jednostka zewnętrzna System KL.3 PUHY-P500YNW Qch=56,0kW Qg=63,0kW SEER=7,66 Nel=12,52 kW
- FREON
- Przewody freonowe
- Korytka energetyczne

Jednostka projektowa

PREMM Instalacje Sanitarne Rafał Gorecki
 adres: ul. Lubichowska 14 83-200 Starogard Gd. tel. kom. 607-579-226
 NIP: 5921901947 Regon: 221566555

TEMAT:	Projekt budowlany klimatyzacji wybranych pomieszczeń w budynku SPZOZ Przychodnia Lekarska im. Marii Orlikowskiej - Placzek w Starogardzie Gdańskim		
ADRES:	ul. Hallera 21 dz. nr 200/7 obr. 14 Starogard Gd.		
INWESTOR:	SPZOZ Przychodnia Lekarska im. Marii Orlikowskiej - Placzek w Starogardzie Gdańskim		
NAZWA RYS.:	Rzut dachu - instalacja elektryczna		
PROJEKTANT:	mgr inż. Krzysztof Tarakan upr. Nr POM/0179/PWOE/14	Podpis:	
OPRACOWAŁ:	Sławomir Sakowicz	Podpis:	
DATA:	25 czerwiec 2019	Skala: 1:100	Rys nr. E-4