


RZUT II PIĘTRA

Nr	Nazwa pomieszczenia	Pow.(m²)	Rodzaj posadzki
2.1	Sala konferencyjna	43,23	Tarket
2.2	Pomieszczenie serwera	7,01	Tarket
Razem:		50,24	

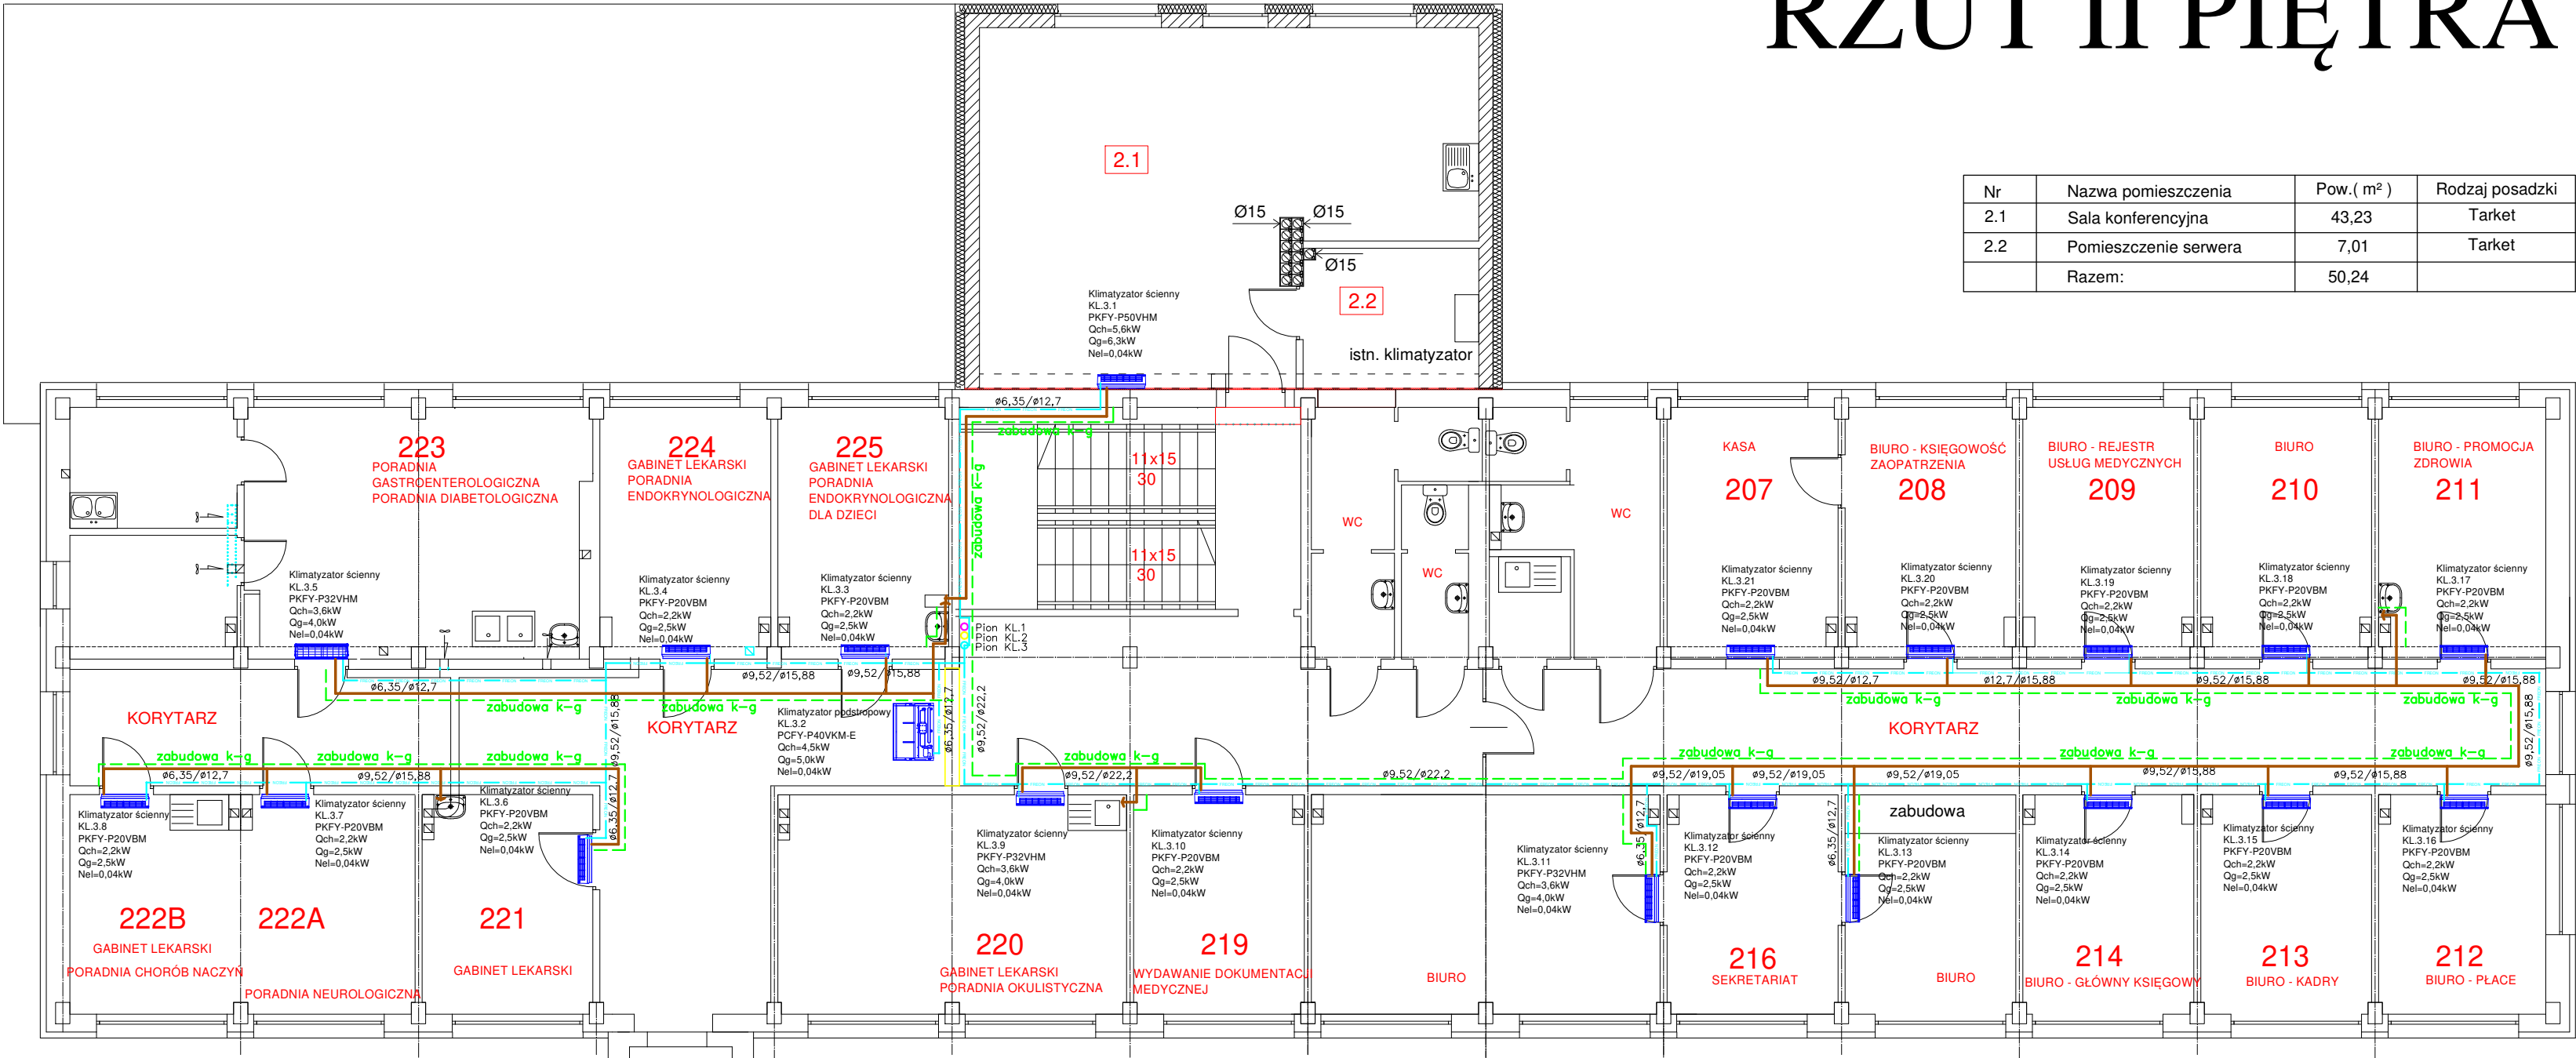

Nr	Nazwa pomieszczenia
207	Kasa
208	Biuro - księgowość, zaopatrzenia
209	Biuro - Rejestr usług medycznych
210	Biuro
211	Biuro - Promocja zdrowia
212	Biuro - place
213	Biuro - Kadry
214	Biuro - Główny księgowy
216	Sekretariat
219	Wydawanie dokumentacji medycznej
220	Poradnia okulistyczna
221	Gabinet lekarski
222A	Poradnia neurologiczna
222B	Poradnia chorób naczyni
223	Poradnia gastroenterologiczna
224	Poradnia diabetologiczna
225	Poradnia endokrynologiczna dla dzieci


LEGENDA:



klimatyzator ścienny

ø6,35/ø12,7

przewody gazowe

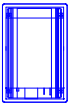

klimatyzator kasetonowy dwustronny

ø32 PP

przewody kanalizacyjne



klimatyzator kasetonowy czterostronny

zabudowa k-g

przewody kanalizacyjne

Jednostka projektowa

PREMM Instalacje Sanitarne Rafał Gorecki
adres: ul. Lubichowska 14 83-200 Starogard Gd. tel. kom. 607-579-226
NIP: 5921901947 Regon: 221566555

TEMAT:	Projekt budowlany instalacji klimatyzacji w istniejącym budynku użyteczności publicznej	
ADRES:	ul. Hallera 21 dz. nr 200/7 obr. 14 Starogard Gd.	
INWESTOR:	SPZOZ Przychodnia Lekarska im. Marii Orlikowskiej - Placzek w Starogardzie Gdańskim	
NAZWA RYS.:	Rzut II piętra - klimatyzacja	
PROJEKTANT:	mgr inż. Rafał Gorecki upr. nr POM/0051/PWGS/10 uprawnienie budowlane do projektowania i kierowania robotami budowlanymi bez ograniczeń w specjalności instalacyjnej w zakresie sieci, instalacji i urządzeń ciepłych, wentylacyjnych, gazowych, wodociągowych i kanalizacyjnych	Podpis:
25 czerwiec 2019		Skala: 1:100 Rys nr. K-3