


RZUT II PIĘTRA

Nr	Nazwa pomieszczenia	Pow.(m ²)	Rodzaj posadzki
2.1	Sala konferencyjna	43,23	Tarket
2.2	Pomieszczenie serwera	7,01	Tarket
Razem:		50,24	

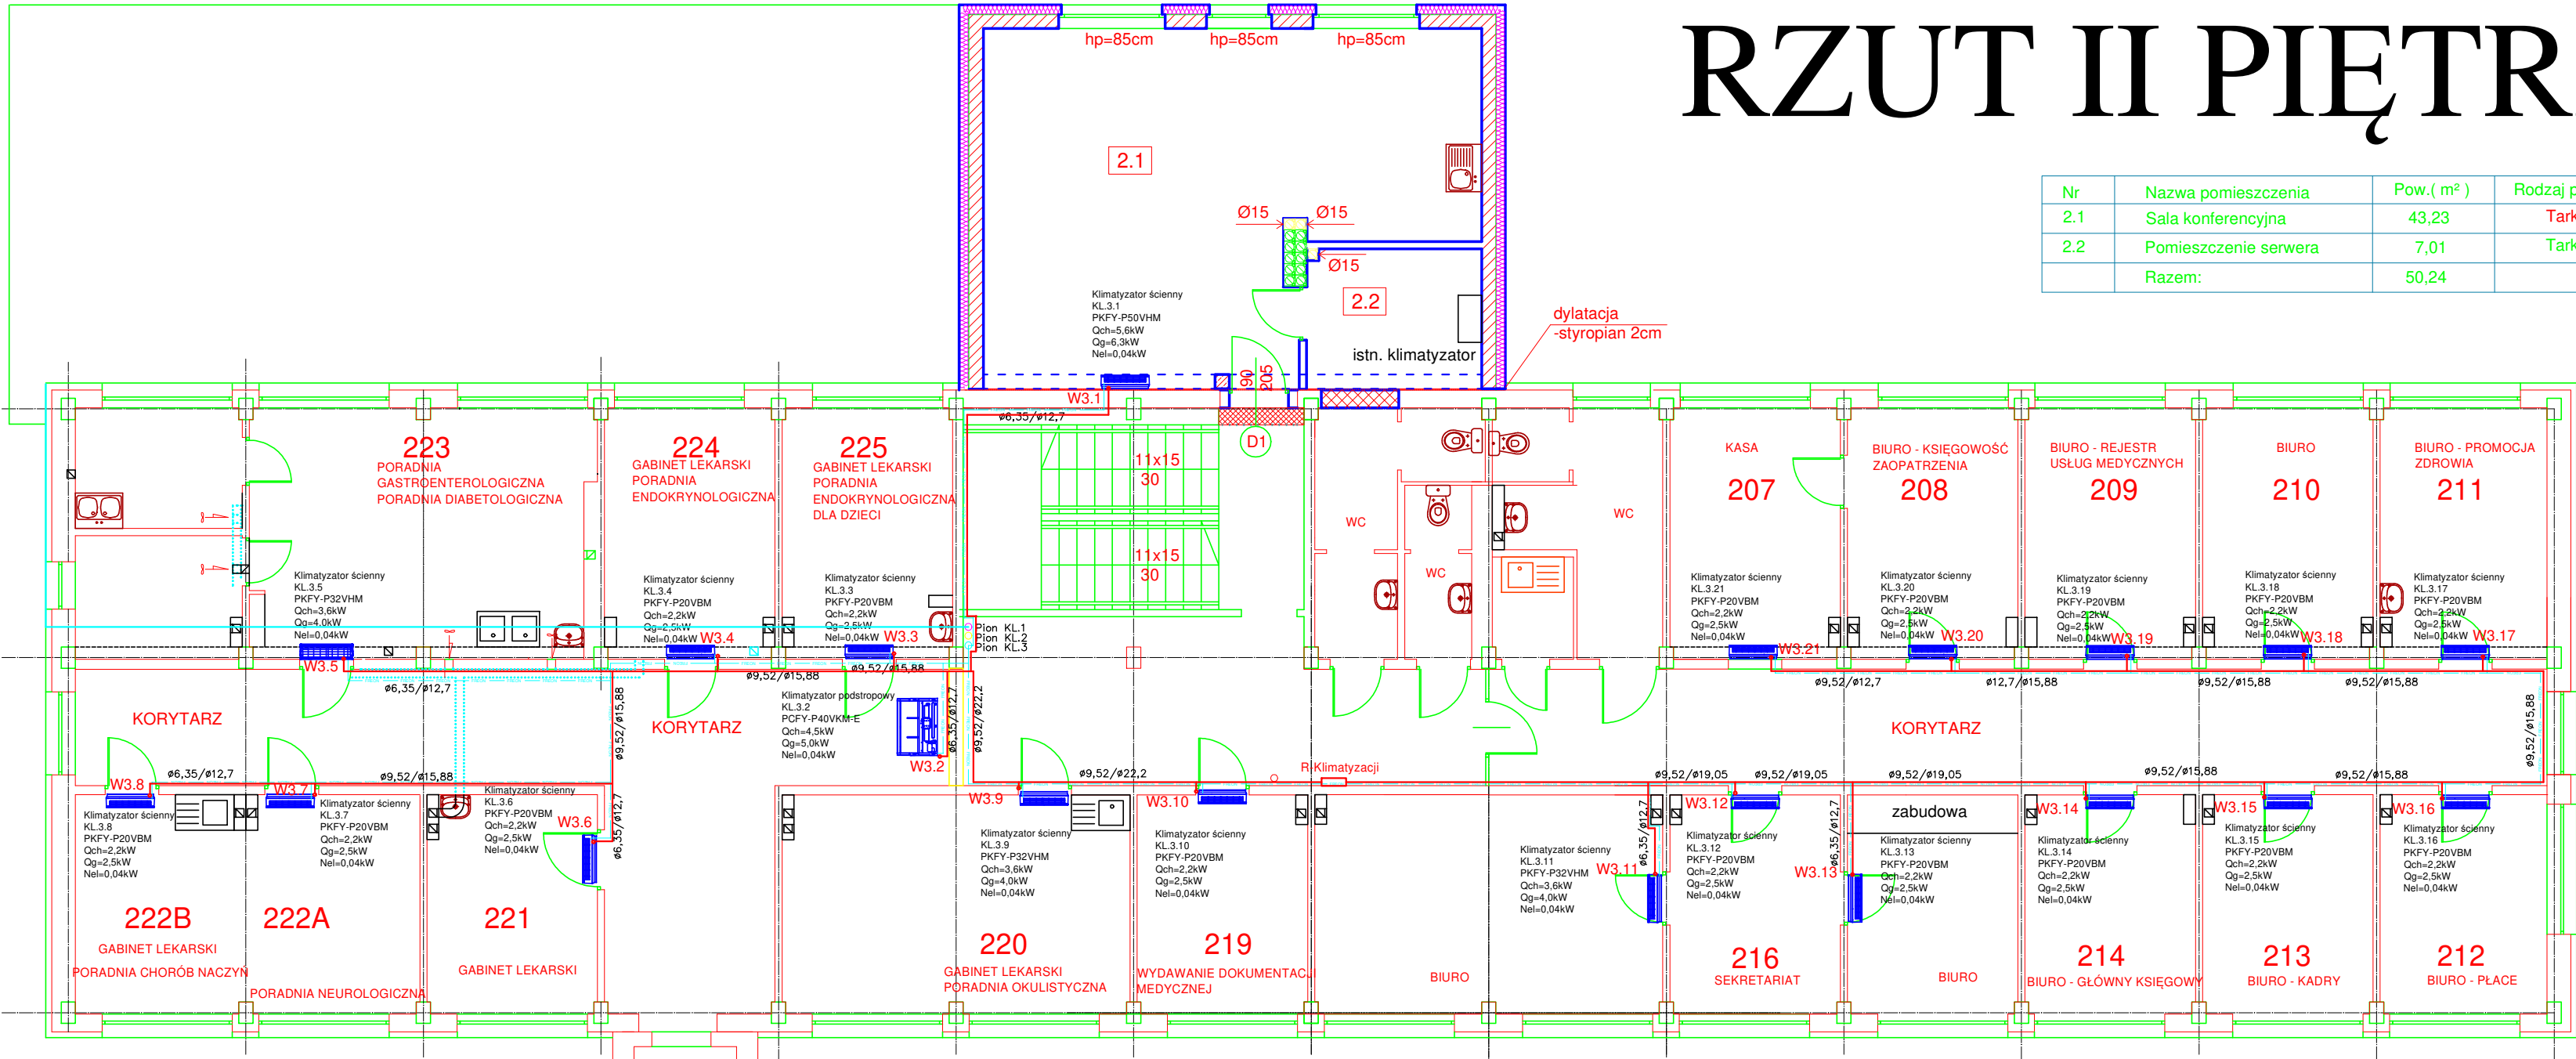

Nr	Nazwa pomieszczenia
207	Kasa
208	Biuro - księgowość, zaopatrzenia
209	Biuro - Rejestr usług medycznych
210	Biuro
211	Biuro - Promocja zdrowia
212	Biuro - place
213	Biuro - Kadry
214	Biuro - Główny księgowy
216	Sekretariat
219	Wydawanie dokumentacji medycznej
220	Poradnia okulistyczna
221	Gabinet lekarski
222A	Poradnia neurologiczna
222B	Poradnia chorób naczyń
223	Poradnia gastroenterologiczna Poradnia diabetologiczna
224	Poradnia endokrynologiczna
225	Poradnia endokrynologiczna dla dzieci

lokalizacja jednostki wewnętrznej
 projektowana trasa kabli zasilających

Jednostka projektowa		
PREMM Instalacje Sanitarne Rafał Gorecki		
adres: ul. Lubichowska 14 83-200 Starogard Gd. tel. kom. 607-579-226		
NIP: 5921901947 Regon: 221566555		
TEMAT:	Projekt budowlany klimatyzacji wybranych pomieszczeń w budynku SPZOZ Przychodnia Lekarska im. Marii Orlikowskiej - Placzek w Starogardzie Gdańskim	
ADRES:	ul. Hallera 21 dz. nr 200/7 obr. 14 Starogard Gd.	
INWESTOR:	SPZOZ Przychodnia Lekarska im. Marii Orlikowskiej - Placzek w Starogardzie Gdańskim	
NAZWA RYS.:	Rzut II piętra - instalacja elektryczna	
PROJEKTANT:	mgr inż.Krzysztof Tarakan upr. Nr POM/0179/PWOE/14	Podpis:
OPRACOWAŁ:	Sławomir Sakowicz	Podpis:
DATA:	25 czerwiec 2019	Skala: Rys nr. 1:100 E-3