



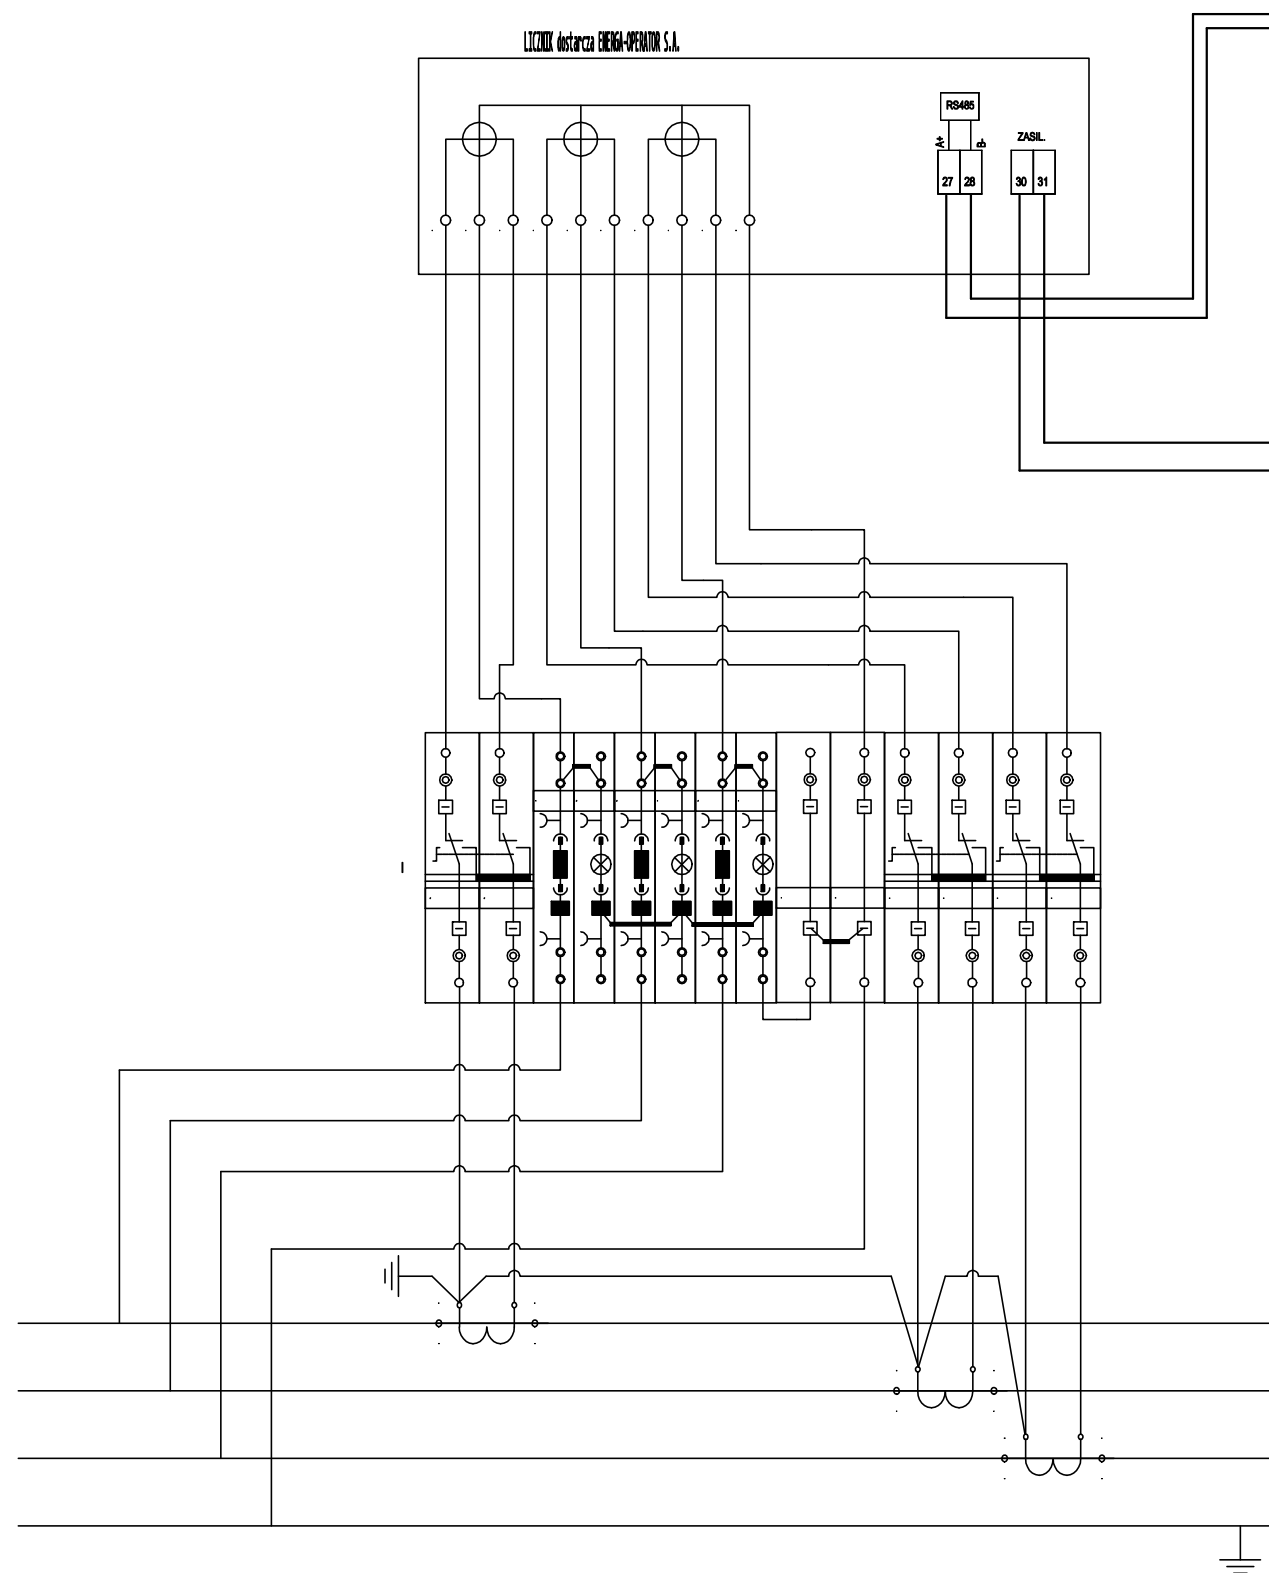

Przekładniki prądowe
150/5 A/A
kl. 0,5
2,5VA
Ith 6 kA
FS5

Uwagi:

1. Licznik i modem dostarcza Operator
2. Położenie anteny musi zapewnić prawidłową transmisję danych pomiarowych. w razie potrzeby antenę przenieść w miejsce o odpowiedniej sile sygnału
3. Transmisja danych tylko na potrzeby OSD
4. przed realizacją uaktualnić umowę dystrybucyjną dla **PL 0037 3400 5373 9646**

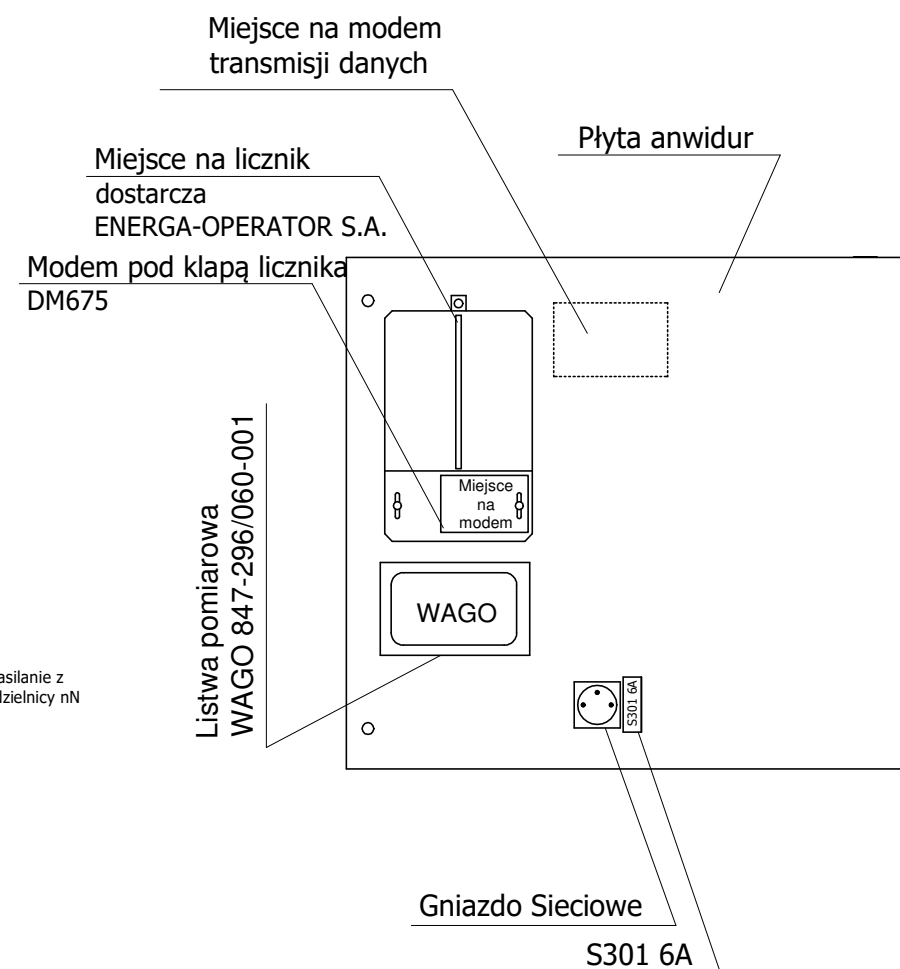

	Firma Wielobranżowa SG Sakowicz, Tarakan spółka jawna os. 700-lecia 4; 83-210 Zblewo tel. 602-576-299/783-978-504	
SPZOZ Przychodnia Lekarska im. Marii Orlikowskiej-Placzek w Starogardzie Gdańskim przy ul. Hallera 21	Projektował: Krzysztof Tarakan	
	Opracował: Sławomir Sakowicz upr. nr 91/GD/2002	
dz. nr ewid. 200/7 (inwestycyjny) obręb: 14, gmina: Starogard Gdański	Projekt budowy przebudowy układu pomiarowego	
	DATA : 25.06.2019 Rys. nr: E-5	
STADIUM OPRACOWANIA : PROJEKT BUDOWLANY schemat rozliczeniowego układu pomiarowego		