


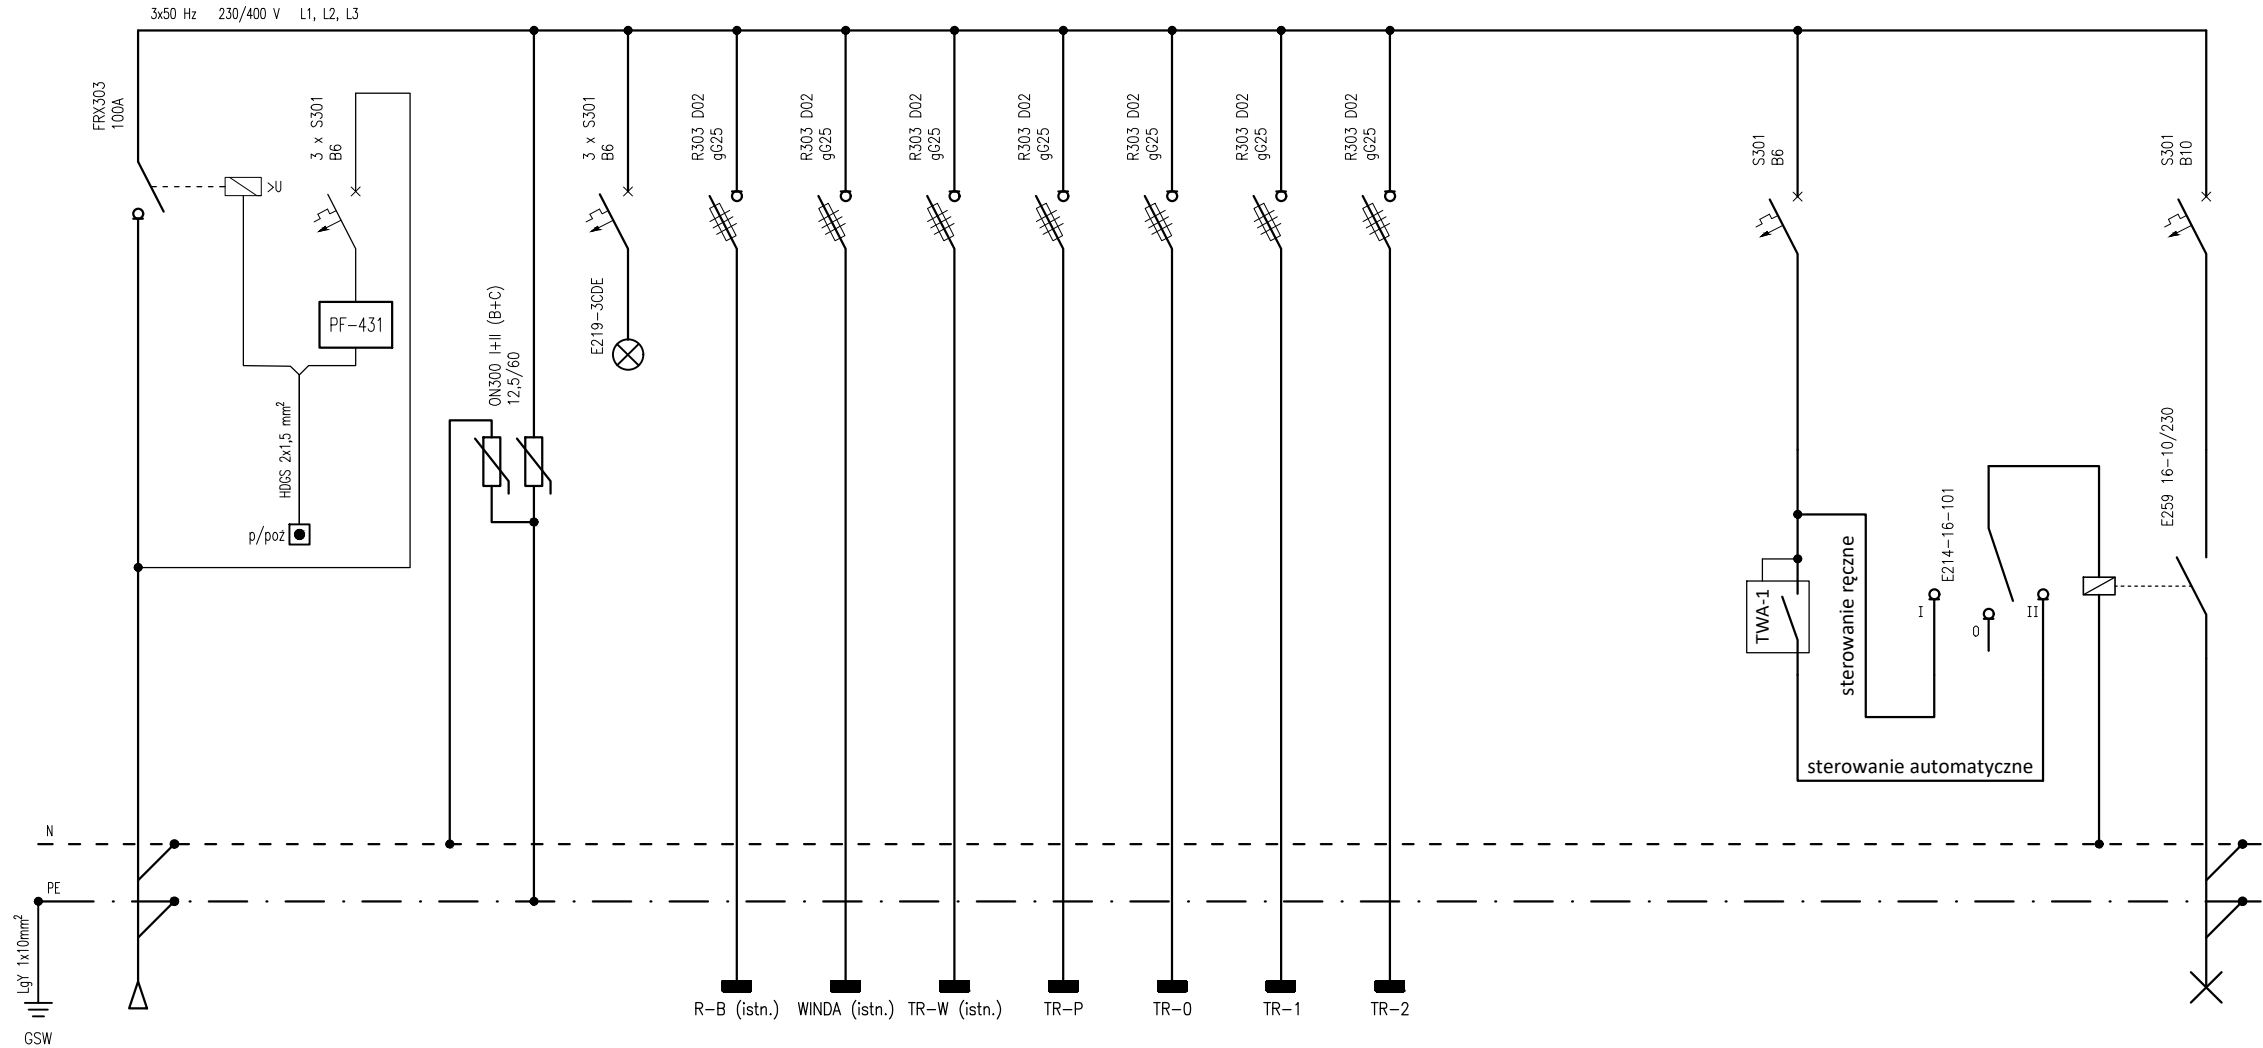

NR OBWODU	Zasilanie	P/POŻ	OPP	KN	R-B	WINDA	TR-W	TR-P	TR-0	TR-1	TR-2	REZERWA	PCZ	OZ1
NAZWA OBWODU	Zasilanie z istniejącej tablicy licznikowej przy RG	Przeciwpożarowy Wyłącznik Prądu	Ochrona przeciwprzepięciowa	Kontrola napięcia	R-B Zasilanie istniejącej tablicy rozdzielczej PIWNICA	WINDA Zasilanie istniejącej tablicy rozdzielczej PIWNICA	TR-W Zasilanie istniejącej tablicy rozdzielczej w. ciepłego PIWNICA	TR-P Zasilanie projektowanej tablicy rozdzielczej PIWNICA	TR-0 Zasilanie projektowanej tablicy rozdzielczej PARTER	TR-1 Zasilanie projektowanej tablicy rozdzielczej I PIĘTRO	TR-2 Zasilanie projektowanej tablicy rozdzielczej II PIĘTRO	Istniejące obwody w RG (wentylator, drzwi, dzwonek)	Zegar astronomiczny -sterowanie oświetleniem zewnętrznym	Oświetlenie zewnętrzne
Typ kabla/przewodu przekrój	5xLqY 1x16 mm²	HDGS 2x1,5 mm²	YDY2o 3x1,5 mm²	YDY2o 3x1,5 mm²	YDY2o 5x10 mm²	YDY2o 5x10 mm²	YDY2o 5x10 mm²	YDY2o 5x10 mm²	YDY2o 5x10 mm²	YDY2o 5x10 mm²	YDY2o 5x10 mm²	YDY2o 3x2,5 mm²	-	YDY2o 3x1,5 mm²



ul. Stanisława Dubois 2A, 80-419 Gdańsk
e-mail: biuro@trydan.pl, www.TRYDAN.pl
tel: 600-872-648 NIP: 592-210-04-97

INWESTOR

Samodzielny Publiczny Zakład Opieki Zdrowotnej
Przychodnia Lekarska im. Marii Orlikowskiej-Płaczek
ul. Hallera 21, 83-200 Starogard Gdański

TEMAT

Projekt wymiany instalacji elektrycznej i teletechnicznej w budynku
głównym SPZOZ Przychodnia Lekarska w Starogardzie Gdańskim

LOKALIZACJA

ul. Hallera 21, 83-200 Starogard Gdański

PROJEKTOWAŁ

dr inż. Kornel Borowski
upr. bud. nr POM/0025/POOE/15
do projektowania b.o. w specjalności instalacyjnej
w zakresie sieci, instalacji i urządzeń elektrycznych
i elektroenergetycznych

SPRAWDZIŁ

mgr inż. Grzegorz Dymerski
upr. bud. nr POM/0005/PWOE/14
do projektowania i kierowania robotami budowlanymi b.o.
w specjalności instalacyjnej w zakresie sieci, instalacji i
urządzeń elektrycznych i elektroenergetycznych

NAZWA RYS.

SCHEMAT TABLICY ROZDZIELCZEJ
ROZDZIELNICA GŁÓWNA RG - PARTER

BRANŻA	FAZA	DATA	NR RYSUNKU
ELEKTRYCZNA	PB	12-2020	
NR KATALOGOWY	REWIZJA	SKALA	
2020 - 94	0	-	

E13