


WIDOK SZAFY TT 19"/12U

wym.: 590x600x440 mm (WxSxG)

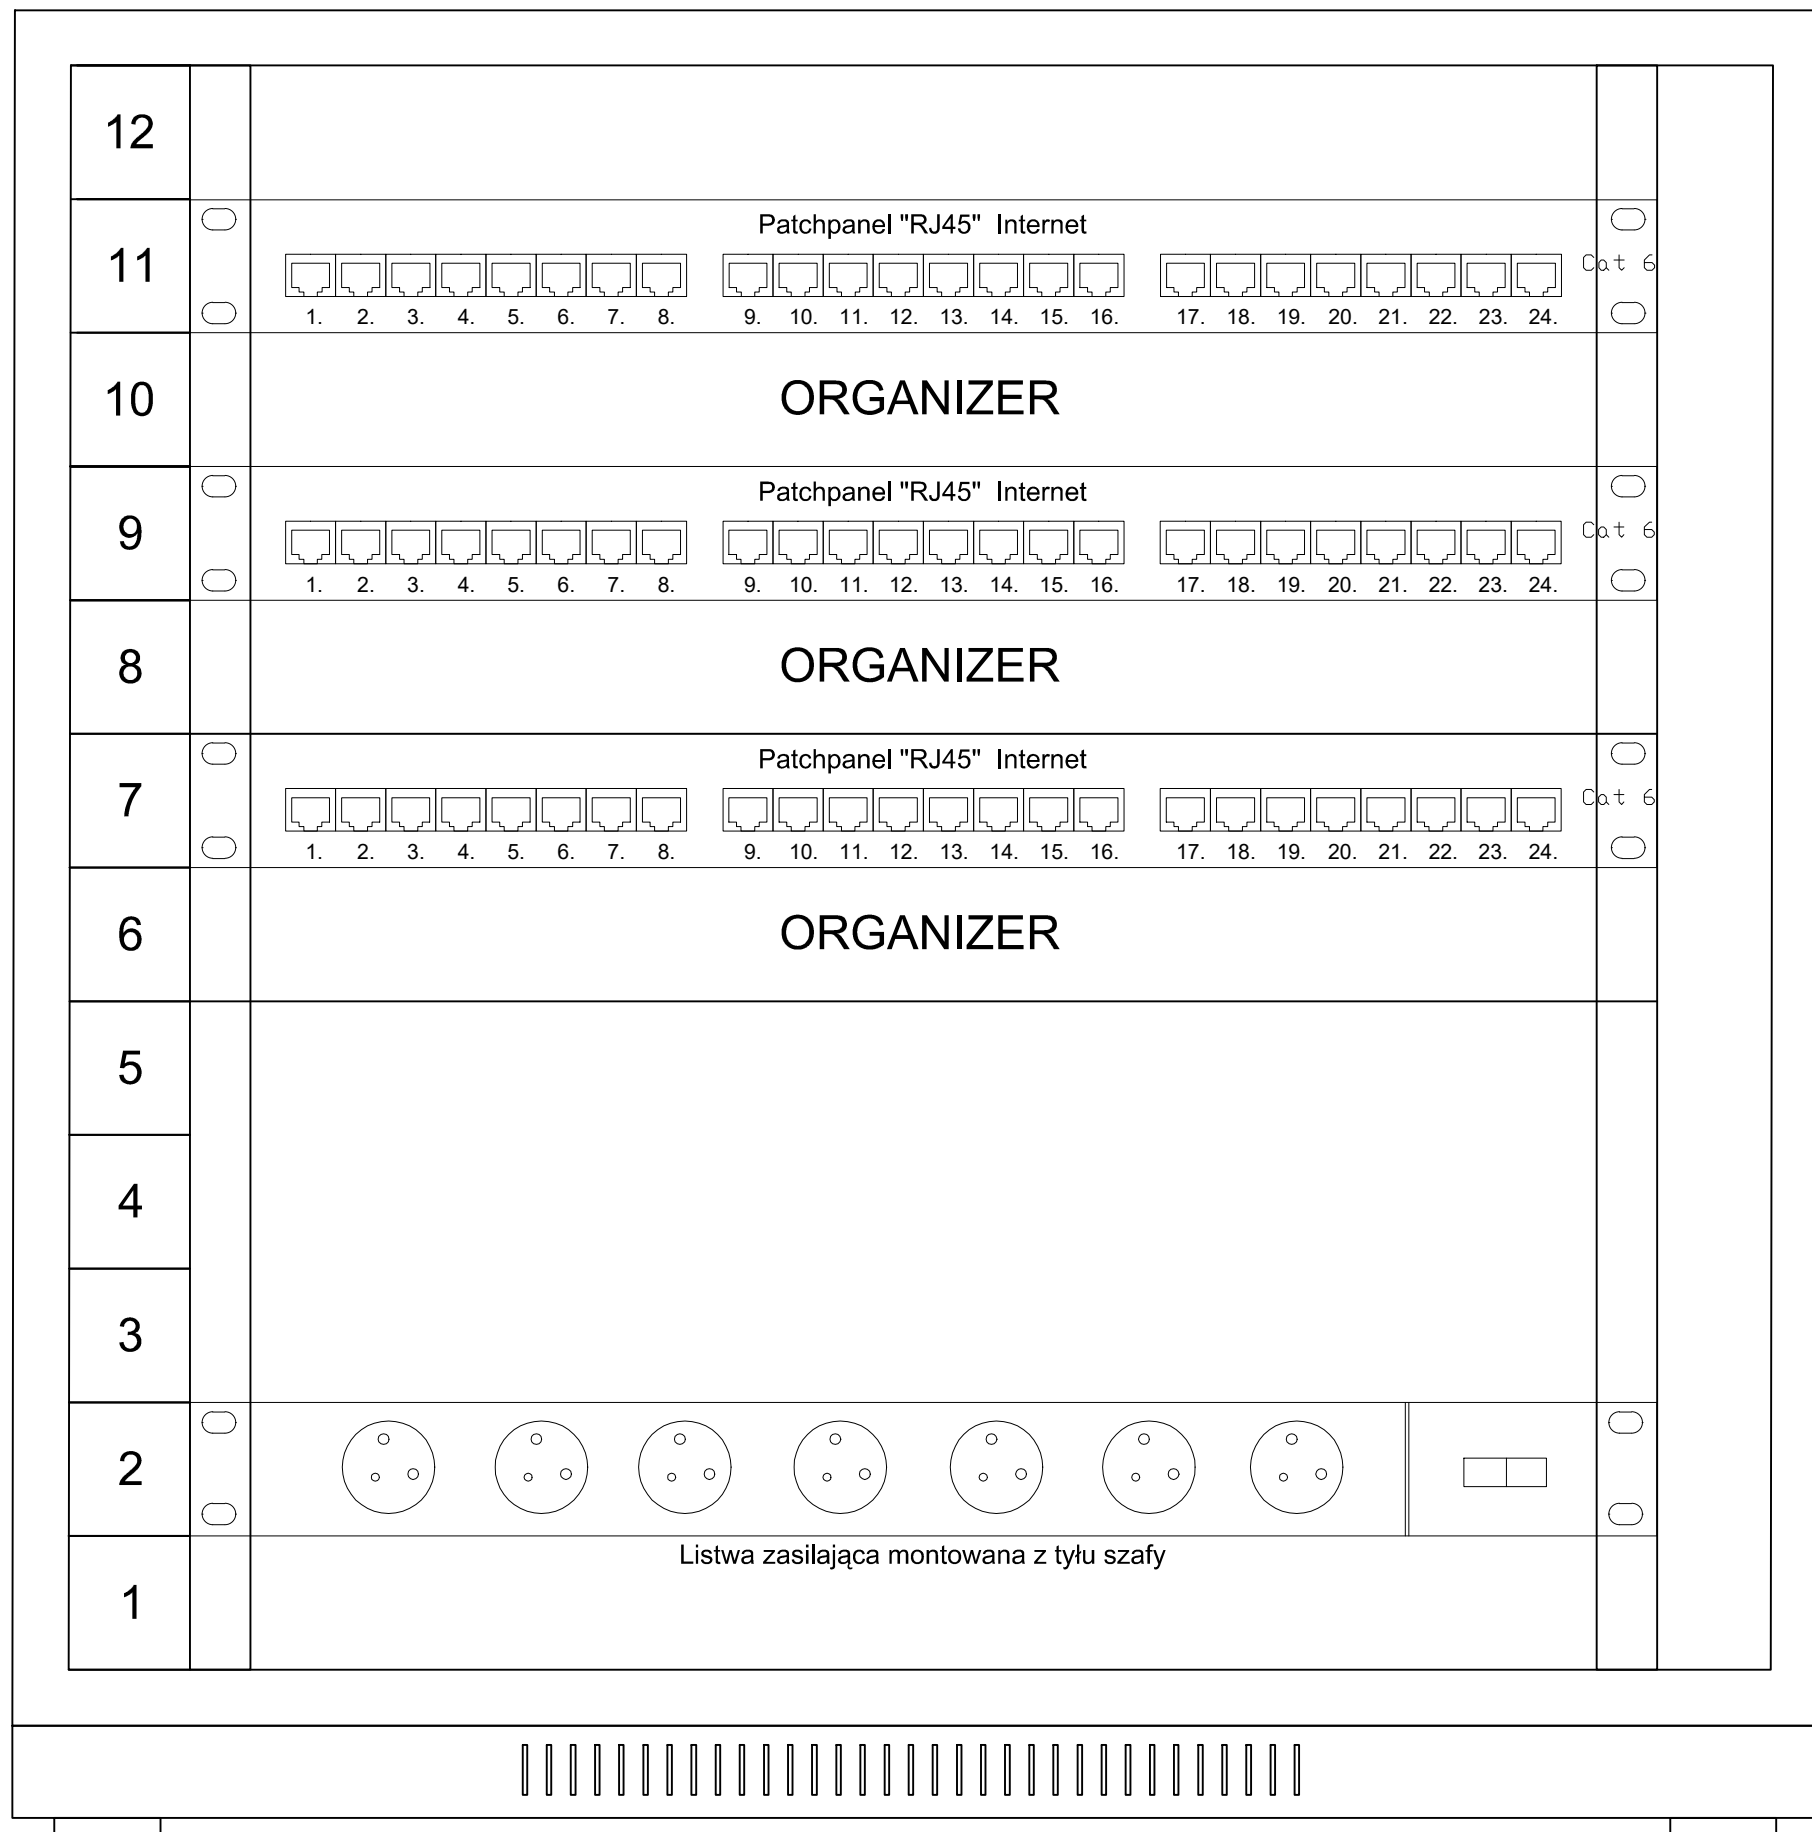

Wyposażenie szafy TT

TT-0 - PARTER

- 2x Patchpanel RJ45 24-portowy, kat. 6, 1U, 19"
- 2x Organizer poziomy 1U, 19"
- 1x Listwa zasilająca 6 gniazd, 1U, 19"

TT-1 - PIĘTRO 1

- 2x Patchpanel RJ45 24-portowy, kat. 6, 1U, 19"
- 2x Organizer poziomy 1U, 19"
- 1x Listwa zasilająca 6 gniazd, 1U, 19"

TT-2 - PIĘTRO 2

- 3x Patchpanel RJ45 24-portowy, kat. 6, 1U, 19"
- 3x Organizer poziomy 1U, 19"
- 1x Listwa zasilająca 6 gniazd, 1U, 19"

TRYDAN
KORNEL BOROWSKI

ul. Stanisława Dubois 2A, 80-419 Gdańsk
e-mail: biuro@trydan.pl, www.TRYDAN.pl
tel: 600-872-648 NIP: 592-210-04-97

INWESTOR

Samodzielny Publiczny Zakład Opieki Zdrowotnej
Przychodnia Lekarska im. Marii Orlikowskiej-Płaczek
ul. Hallera 21, 83-200 Starogard Gdański

TEMAT

Projekt wymiany instalacji elektrycznej i teletechnicznej w budynku
głównym SPZOZ Przychodnia Lekarska w Starogardzie Gdańskim

LOKALIZACJA

ul. Hallera 21, 83-200 Starogard Gdański

PROJEKTOWAŁ

dr inż. Kornel Borowski
upr. bud. nr POM/0025/PWOE/15
do projektowania b.o. w specjalności instalacyjnej
w zakresie sieci, instalacji i urządzeń elektrycznych
i elektroenergetycznych

SPRAWDZIŁ

mgr inż. Grzegorz Dymerski
upr. bud. nr POM/0005/PWOE/14
do projektowania i kierowania robotami budowlanymi b.o.
w specjalności instalacyjnej w zakresie sieci, instalacji i
urządzeń elektrycznych i elektroenergetycznych

NAZWA RYS.

WIDOK SZAFY TELETECHNICZNEJ: TT-0, TT-1, TT-2
SZAFKA TELETECHNICZNA: PARTER, PIĘTRO I, PIĘTRO II

BRANŻA	FAZA	DATA	NR RYSUNKU
ELEKTRYCZNA	PB	12-2020	E23
NR KATALOGOWY	REWIZJA	SKALA	
2020 - 94	0	-	