

OŚWIETLENIE ZEWNĘTRZNE PRZYCHODNI STAROGARD GDAŃSKI 8/12

Lena Lighting S.A.
www.lenalighting.pl
ul. Kórnicka 52
63-000 Środa Wielkopolska

Edytor Tomasz Kawiński
Telefon +48 784 981 459
faks
e-Mail t.kawinski@lenalighting.pl

Spis treści


OŚWIETLENIE ZEWNĘTRZNE PRZYCHODNI STAROGARD GDAŃSKI 8/12

Strona tytułowa projektu	1
Spis treści	2
Scena zewnętrzna 1	
Powierzchnie obliczeniowe (zestawienie wyników)	3
3D Rendering	4
Przedstawienie nieprawidłowych kolorów	5
Powierzchnie zewnętrzne	
1 WEJSCIE 1	
Grafika wartości (E, prostopadłe)	6
2 WEJSCIE 2	
Grafika wartości (E, prostopadłe)	7
3 PARKING	
Grafika wartości (E, prostopadłe)	8
4 PARKING	
Grafika wartości (E, prostopadłe)	9

Lena Lighting S.A.
www.lenalighting.pl
ul. Kórnicka 52
63-000 Środa Wielkopolska

Edytor Tomasz Kawiński
Telefon +48 784 981 459
faks
e-Mail t.kawinski@lenalighting.pl

Scena zewnętrzna 1 / Powierzchnie obliczeniowe (zestawienie wyników)

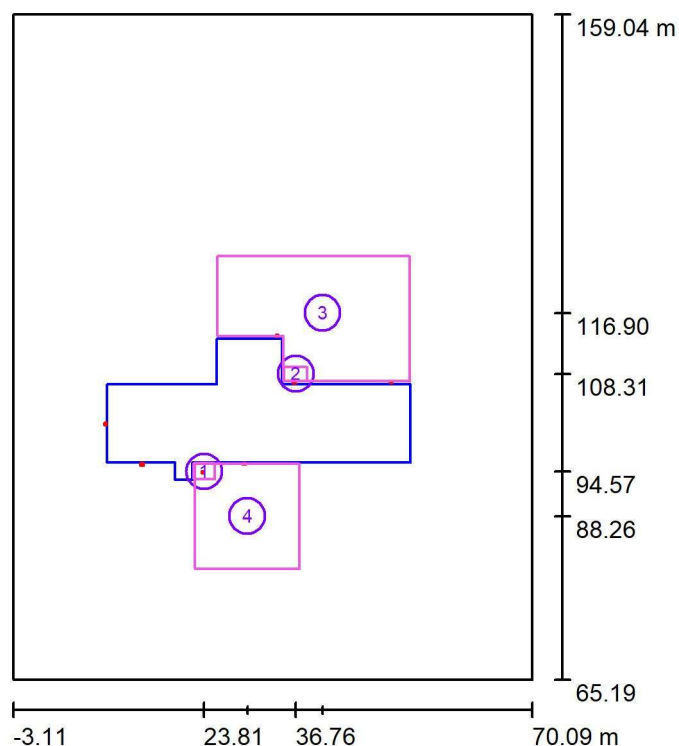

Skala 1 : 1068

Lista powierzchni obliczeniowych

Nr.	Etykieta	Typ	Siatka	E_m [lx]	E_{min} [lx]	E_{max} [lx]	E_{min} / E_m	E_{min} / E_{max}
1	1 WEJSCIE 1	pionowa	7 x 7	54	40	66	0.744	0.607
2	2 WEJSCIE 2	pionowa	9 x 5	24	11	36	0.456	0.309
3	3 PARKING	pionowa	9 x 15	11	3.40	27	0.323	0.126
4	4 PARKING	pionowa	13 x 13	12	3.53	60	0.283	0.059


Podsumowanie wyników

Typ	Liczba	Średnia [lx]	Min. [lx]	Maks. [lx]	E_{min} / E_m	E_{min} / E_{max}
pionowa	4	12	3.40	66	0.29	0.05

Lena Lighting S.A.
www.lenalighting.pl
ul. Kórnicka 52
63-000 Środa Wielkopolska

Edytor Tomasz Kawiński
Telefon +48 784 981 459
faks
e-Mail t.kawinski@lenalighting.pl



Scena zewnętrzna 1 / 3D Rendering

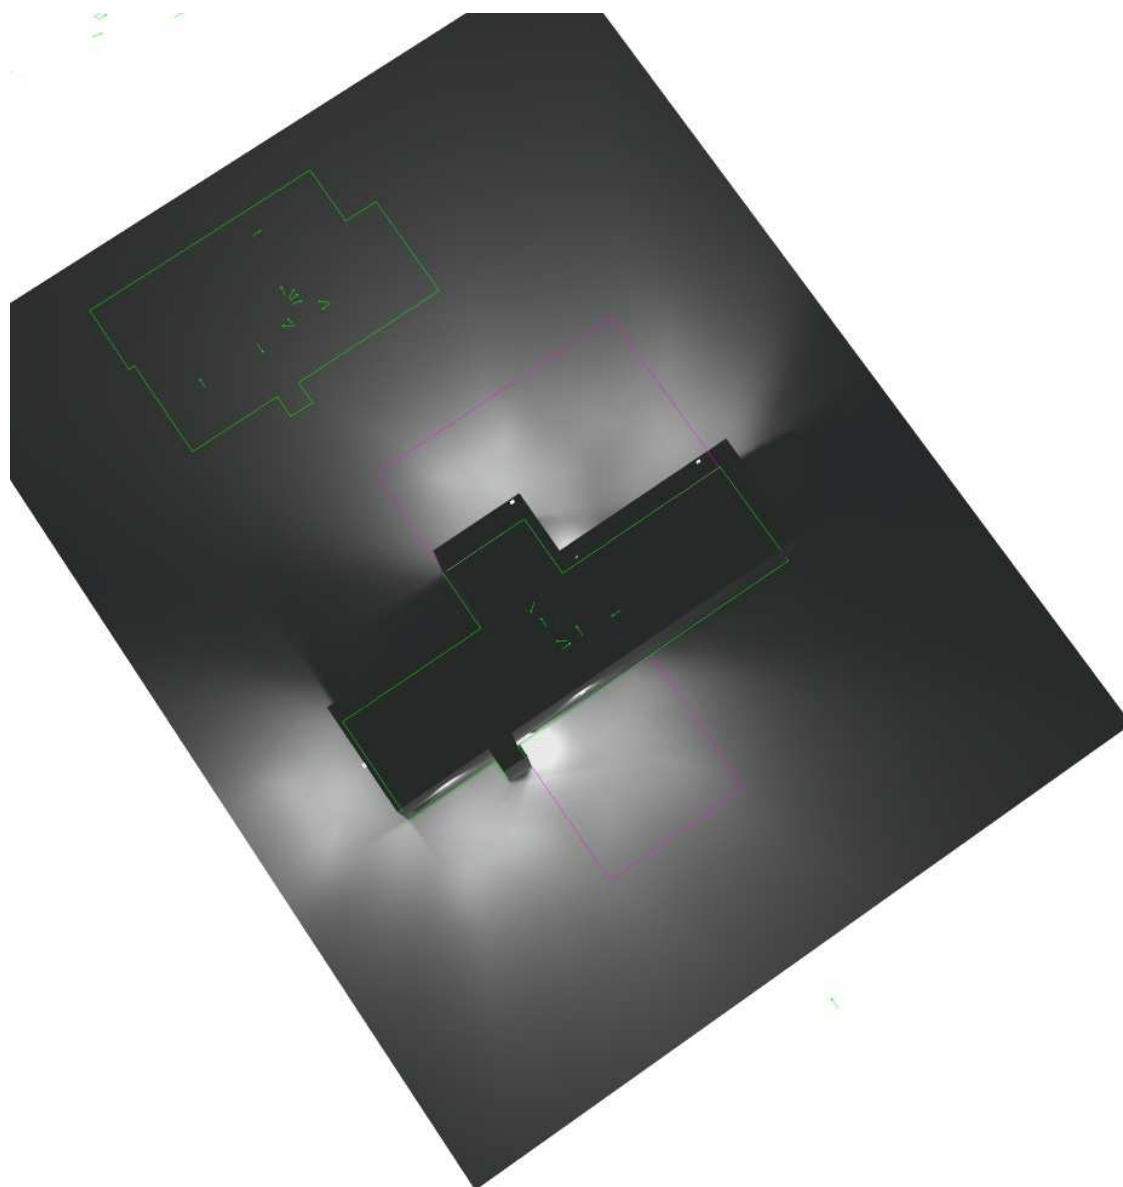

Lena Lighting S.A.
www.lenalighting.pl
ul. Kórnicka 52
63-000 Środa Wielkopolska

Edytor Tomasz Kawiński
Telefon +48 784 981 459
faks
e-Mail t.kawinski@lenalighting.pl

Scena zewnętrzna 1 / Przedstawienie nieprawidłowych kolorów

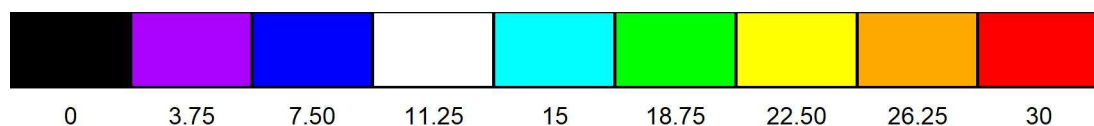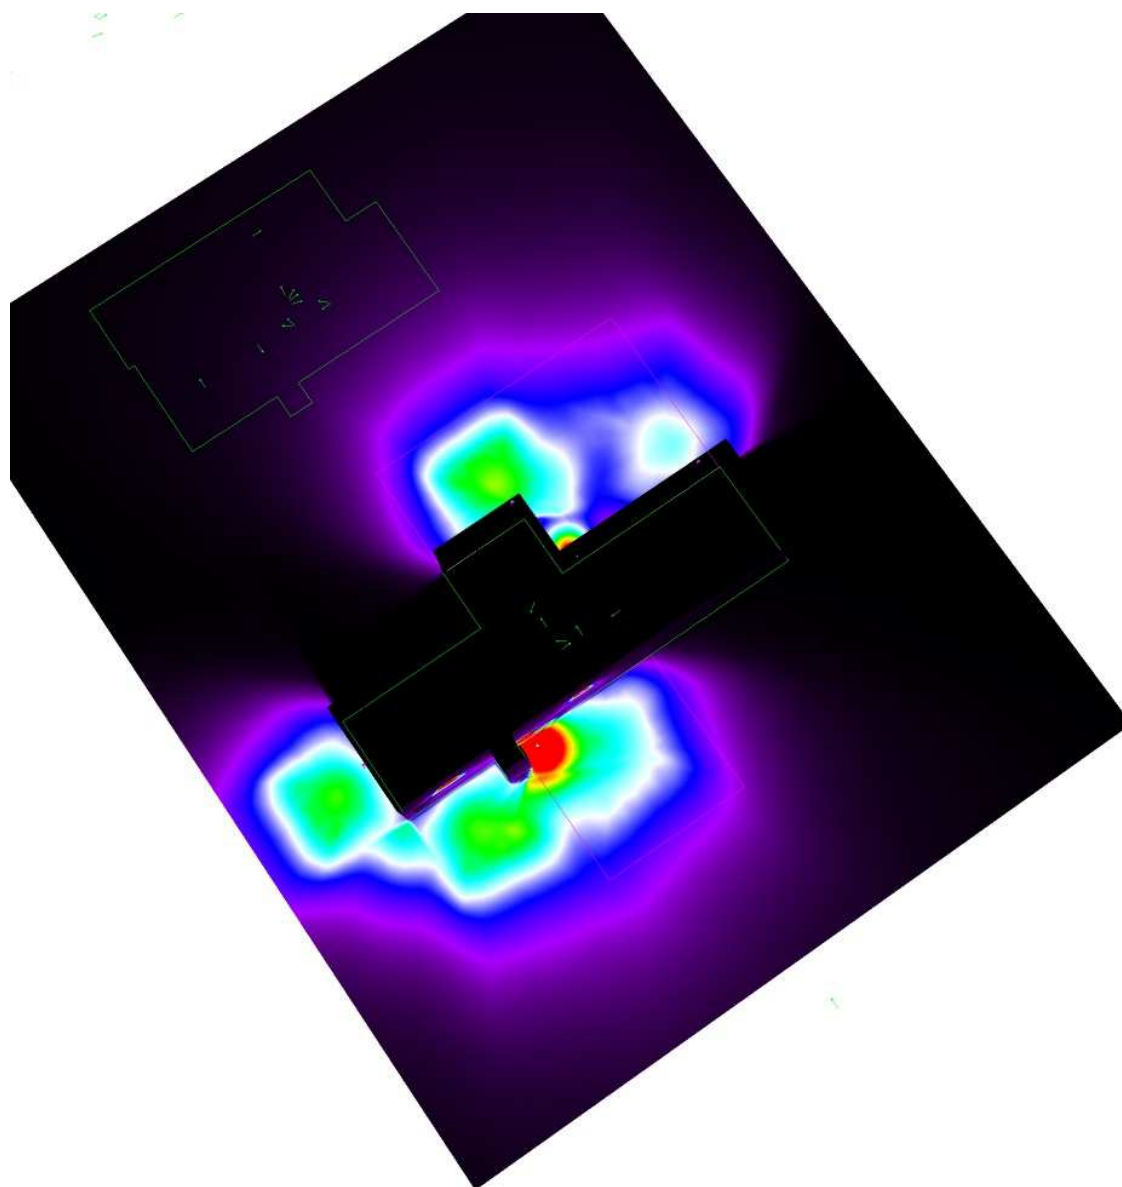


lx

Lena Lighting S.A.
www.lenalighting.pl
ul. Kórnicka 52
63-000 Środa Wielkopolska


Edytor Tomasz Kawiński
Telefon +48 784 981 459
faks
e-Mail t.kawinski@lenalighting.pl

Scena zewnętrzna 1 / 1 WEJSCIE 1 / Grafika wartości (E, prostopadłe)

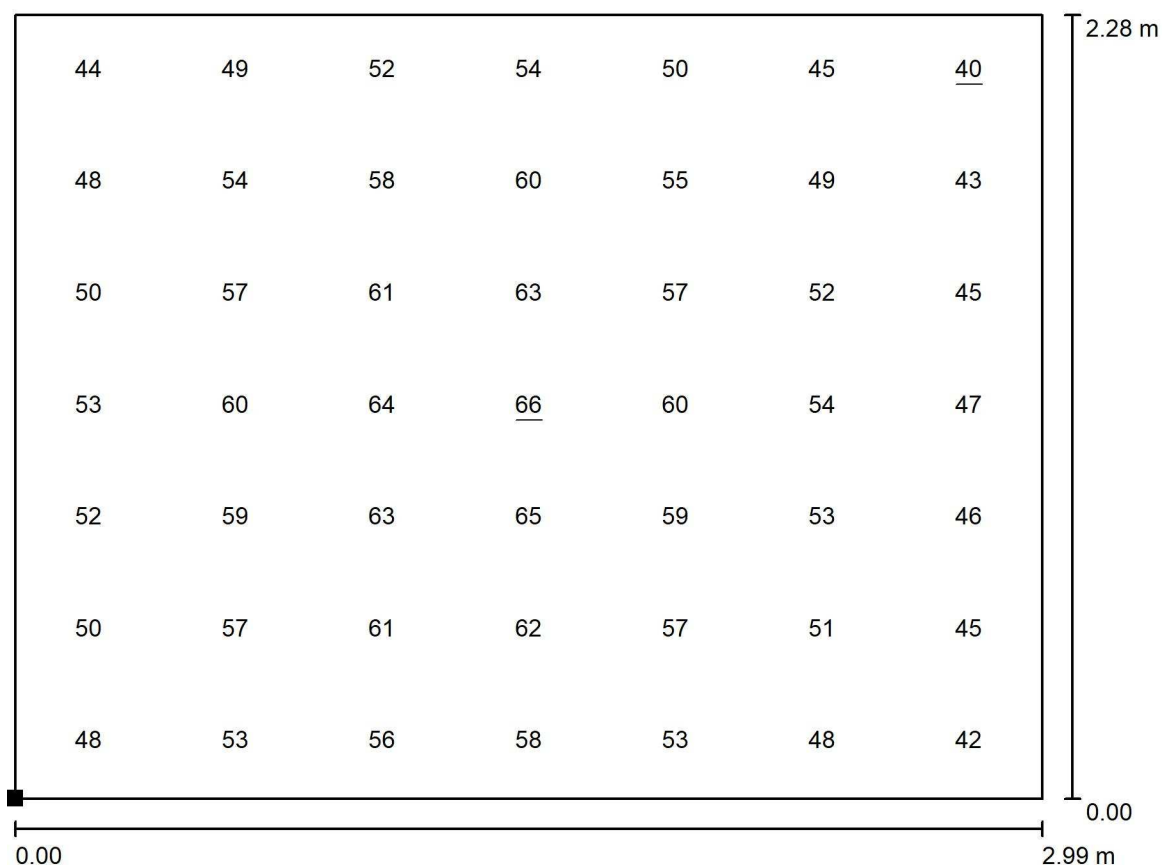

Wartości Lux, Skala 1 : 22

Położenie powierzchni w scenie zewnętrznej:
Zaznaczony punkt:
(22.319 m, 93.431 m, 0.000 m)

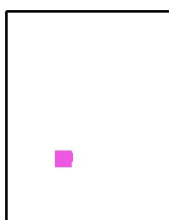

Siatka: 7 x 7 Punkty

E_m [lx]
54

E_{min} [lx]
40

E_{max} [lx]
66


E_{min} / E_m
0.744

E_{min} / E_{max}
0.607

Lena Lighting S.A.
www.lenalighting.pl
ul. Kórnicka 52
63-000 Środa Wielkopolska


Edytor Tomasz Kawiński
Telefon +48 784 981 459
faks
e-Mail t.kawinski@lenalighting.pl

Scena zewnętrzna 1 / 2 WEJSCIE 2 / Grafika wartości (E, prostopadłe)

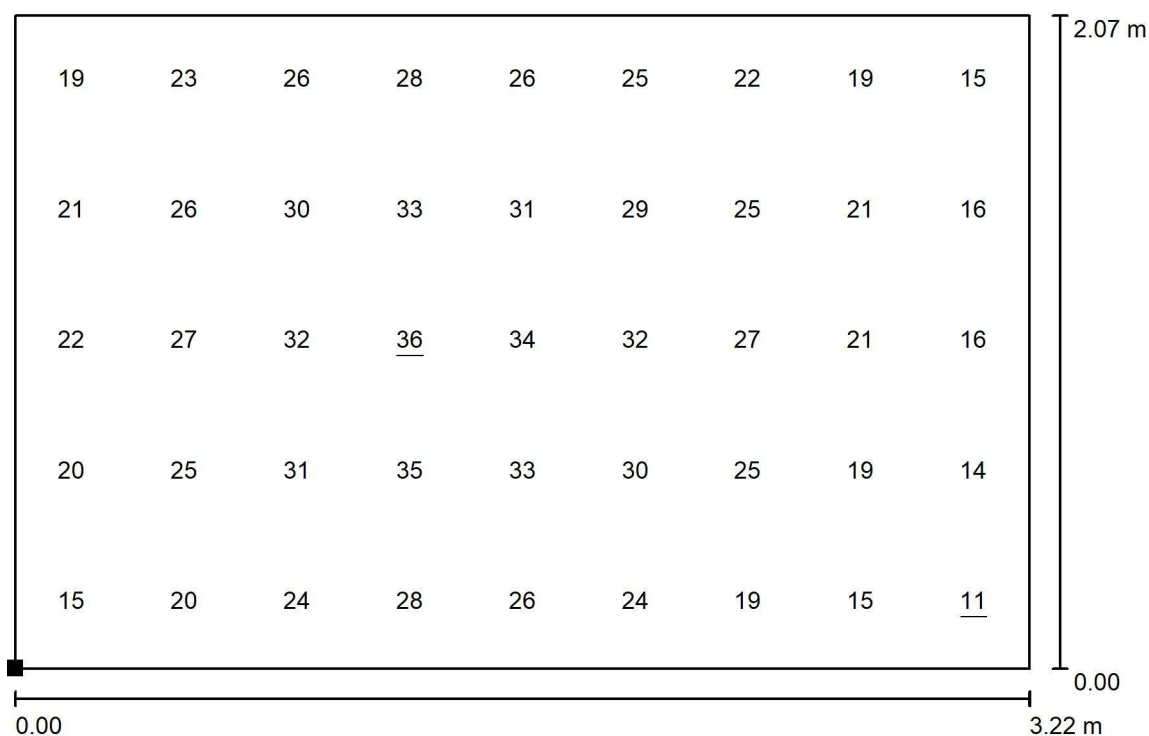

Wartości Lux, Skala 1 : 24

Położenie powierzchni w scenie zewnętrznej:
Zaznaczony punkt:
(35.147 m, 107.277 m, 0.000 m)

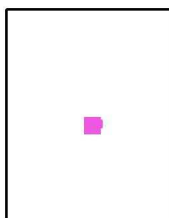

Siatka: 9 x 5 Punkty

E_m [lx]
24

E_{min} [lx]
11

E_{max} [lx]
36


E_{min} / E_m
0.456

E_{min} / E_{max}
0.309

Lena Lighting S.A.
www.lenalighting.pl
ul. Kórnicka 52
63-000 Środa Wielkopolska

Edytor Tomasz Kawiński
Telefon +48 784 981 459
faks
e-Mail t.kawinski@lenalighting.pl


Scena zewnętrzna 1 / 3 PARKING / Grafika wartości (E, prostopadłe)

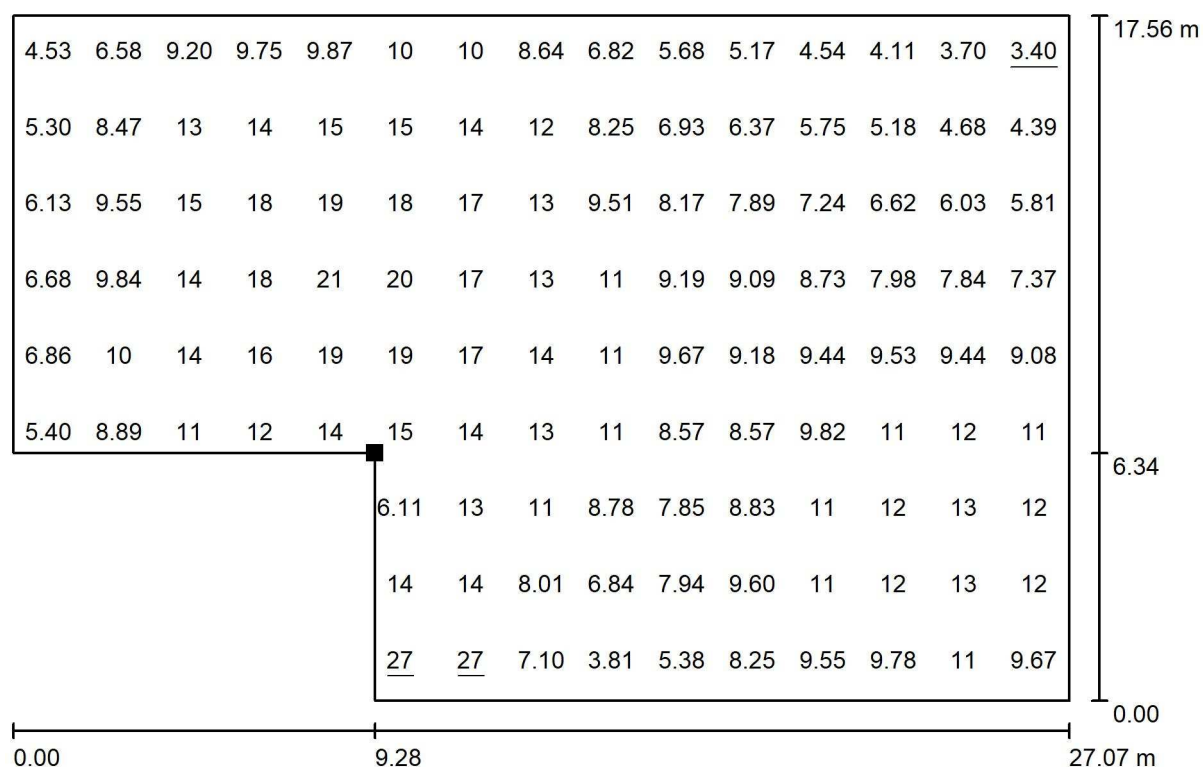

Wartości Lux, Skala 1 : 194

Nie wszystkie obliczone wartości mogą zostać przedstawione.

Położenie powierzchni w scenie zewnętrznej:
Zaznaczony punkt:
(35.024 m, 113.674 m, 0.000 m)

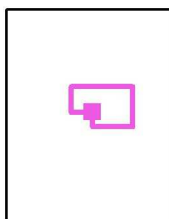

Siatka: 9 x 15 Punkty

E_m [lx]
11

E_{min} [lx]
3.40

E_{max} [lx]
27

E_{min} / E_m
0.323

E_{min} / E_{max}
0.126

Lena Lighting S.A.
www.lenalighting.pl
ul. Kórnicka 52
63-000 Środa Wielkopolska


Edytor Tomasz Kawiński
Telefon +48 784 981 459
faks
e-Mail t.kawinski@lenalighting.pl

Scena zewnętrzna 1 / 4 PARKING / Grafika wartości (E, prostopadle)

56	56	36	22	16	13	13	11	9.93	9.46	8.66	6.56	4.17	14.84 m
<u>60</u>	59	39	24	18	15	14	13	11	11	9.92	8.19	5.93	
38	39	30	21	18	16	16	14	13	12	10	8.78	6.83	
27	23	21	18	17	16	15	14	13	12	9.90	8.29	6.71	
19	19	18	15	15	15	15	14	13	11	9.33	7.74	6.35	
15	15	15	15	15	14	14	13	12	11	8.97	7.35	5.94	
13	14	14	14	14	14	14	12	12	10	8.80	7.09	5.60	
11	12	13	13	12	12	12	11	11	10	8.27	6.68	5.25	
10	11	12	11	11	11	11	10	10	9.67	8.24	6.38	4.90	
9.42	10	10	10	9.66	9.55	9.37	9.07	8.94	8.35	7.80	6.11	4.73	
8.46	8.70	8.66	8.55	8.22	8.01	7.87	7.69	7.48	7.14	6.57	5.62	4.40	
7.44	7.20	7.27	7.01	6.81	6.54	6.37	6.21	6.21	6.04	5.47	4.89	3.99	
6.38	6.29	6.26	6.11	5.84	5.68	5.53	5.37	5.28	5.08	4.81	4.20	<u>3.53</u>	
0.00													0.00
0.00													14.65 m

Wartości Lux, Skala 1 : 117

Położenie powierzchni w scenie zewnętrznej:
Zaznaczony punkt:
(22.574 m, 80.839 m, 0.000 m)

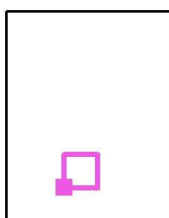

Siatka: 13 x 13 Punkty

E_m [lx]
12

E_{min} [lx]
3.53

E_{max} [lx]
60

E_{min} / E_m
0.283

E_{min} / E_{max}
0.059